


"Château de ROGNAC"

Portail à deux vantaux à charnière levante 7% -
Automatisation électromécanique enterrée
Actionnée par télécommandes + clavier codeur
+Parlophone + boutons poussoirs dans le garage

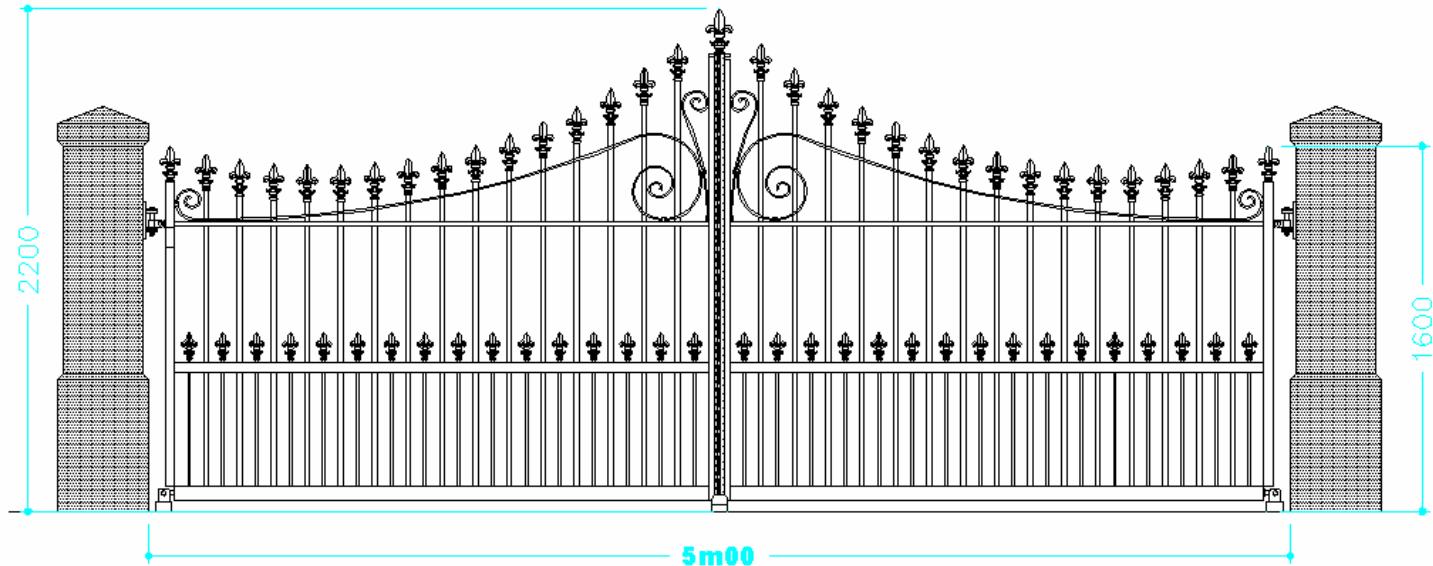


Spécialiste des portails en fer forgé automatisés
Maison de Bois, 75 - 4851 Herne / Battice
Télé: 087/67.98.80 - Fax: 087/61.87.87 - geom: 0475/67.58.58

www.hbmetal.be
www.hb-automatisation.com

Ce document est la propriété de HB Métal sprl.
Il ne peut être transmis à des tiers sans notre accord écrit.
Tous droits de reproduction réservés.

"Château de ROGNAC"

Portail COUILLANT SUR RAIL automatisé
Actionné par télécommandes + clavier codeur
+Parlophone + boutons poussoirs dans le garage

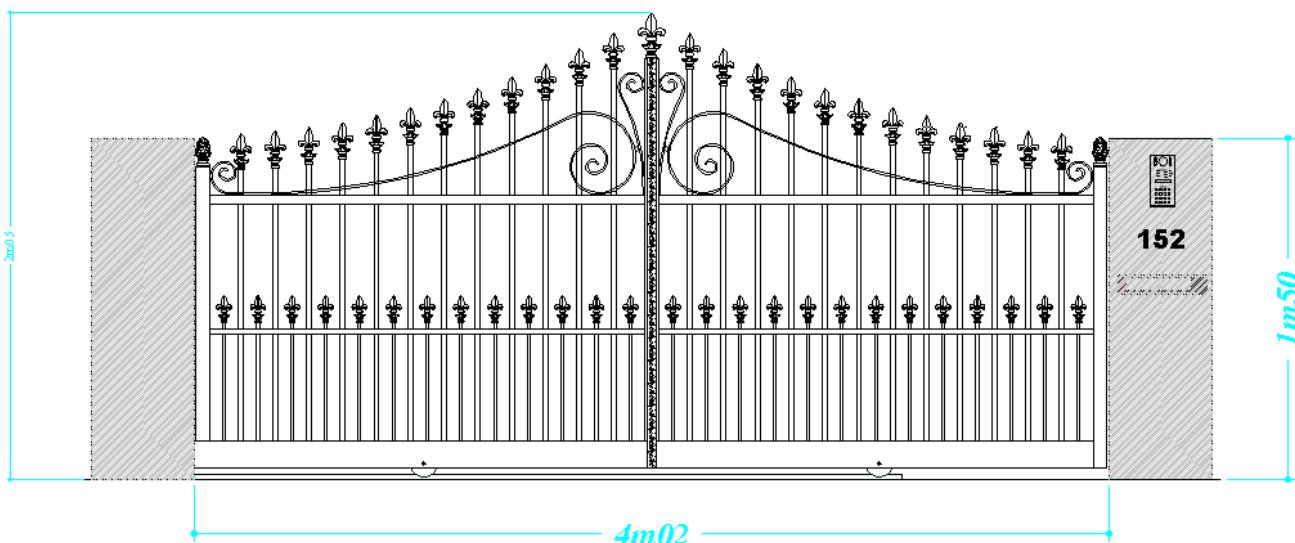

Exécution sur mesures : possible jusqu'à 15m00 Lg - Hauteur au choix



Spécialiste des portails en fer forgé automatisés
Maison de Bois, 75 - 4851 Herne / Battice
Télé: 087/67.98.80 - Fax: 087/61.87.87 - geom: 0475/67.58.58

www.hbmetal.be
www.hb-automatisation.com

Ce document est la propriété de HB Métal sprl.
Il ne peut être transmis à des tiers sans notre accord écrit.
Tous droits de reproduction réservés.